



DEPARTEMENT DES PYRENEES ORIENTALES
COMMUNE DE PEZILLA LA RIVIERE

Maître d'Ouvrage :

PEZILLA de la RIVIERE
Mairie de PEZILLA LA RIVIERE
31 Avenue du Canigou
66370 PEZILLA LA RIVIERE
Tél. 04.68.92.00.10
Fax. 04.68.92.88.47

**AMENAGEMENT DES ABORDS
DU CENTRE MEDICAL**

**Tranche conditionnelle 1
RUE "SERRE MONTEZE"**

**PLAN V.R.D.
VOIRIE - RESEAUX DIVERS**

DCE

ECHELLE : 1/200°

Réf. 14-198


DESSINE LE 25 JUILLET 2015

PLAN N°

MODIFICATIONS	DATE
REVETEMENT TROTTOIR - MATERIAUX BORDURES	04-09-2015

06

6 rue Paul CLAUDEL
66000 PERPIGNAN
Tél 04.68.50.89.89
Fax. 04.68.50.69.59
e-mail : be2t@wanadoo.fr

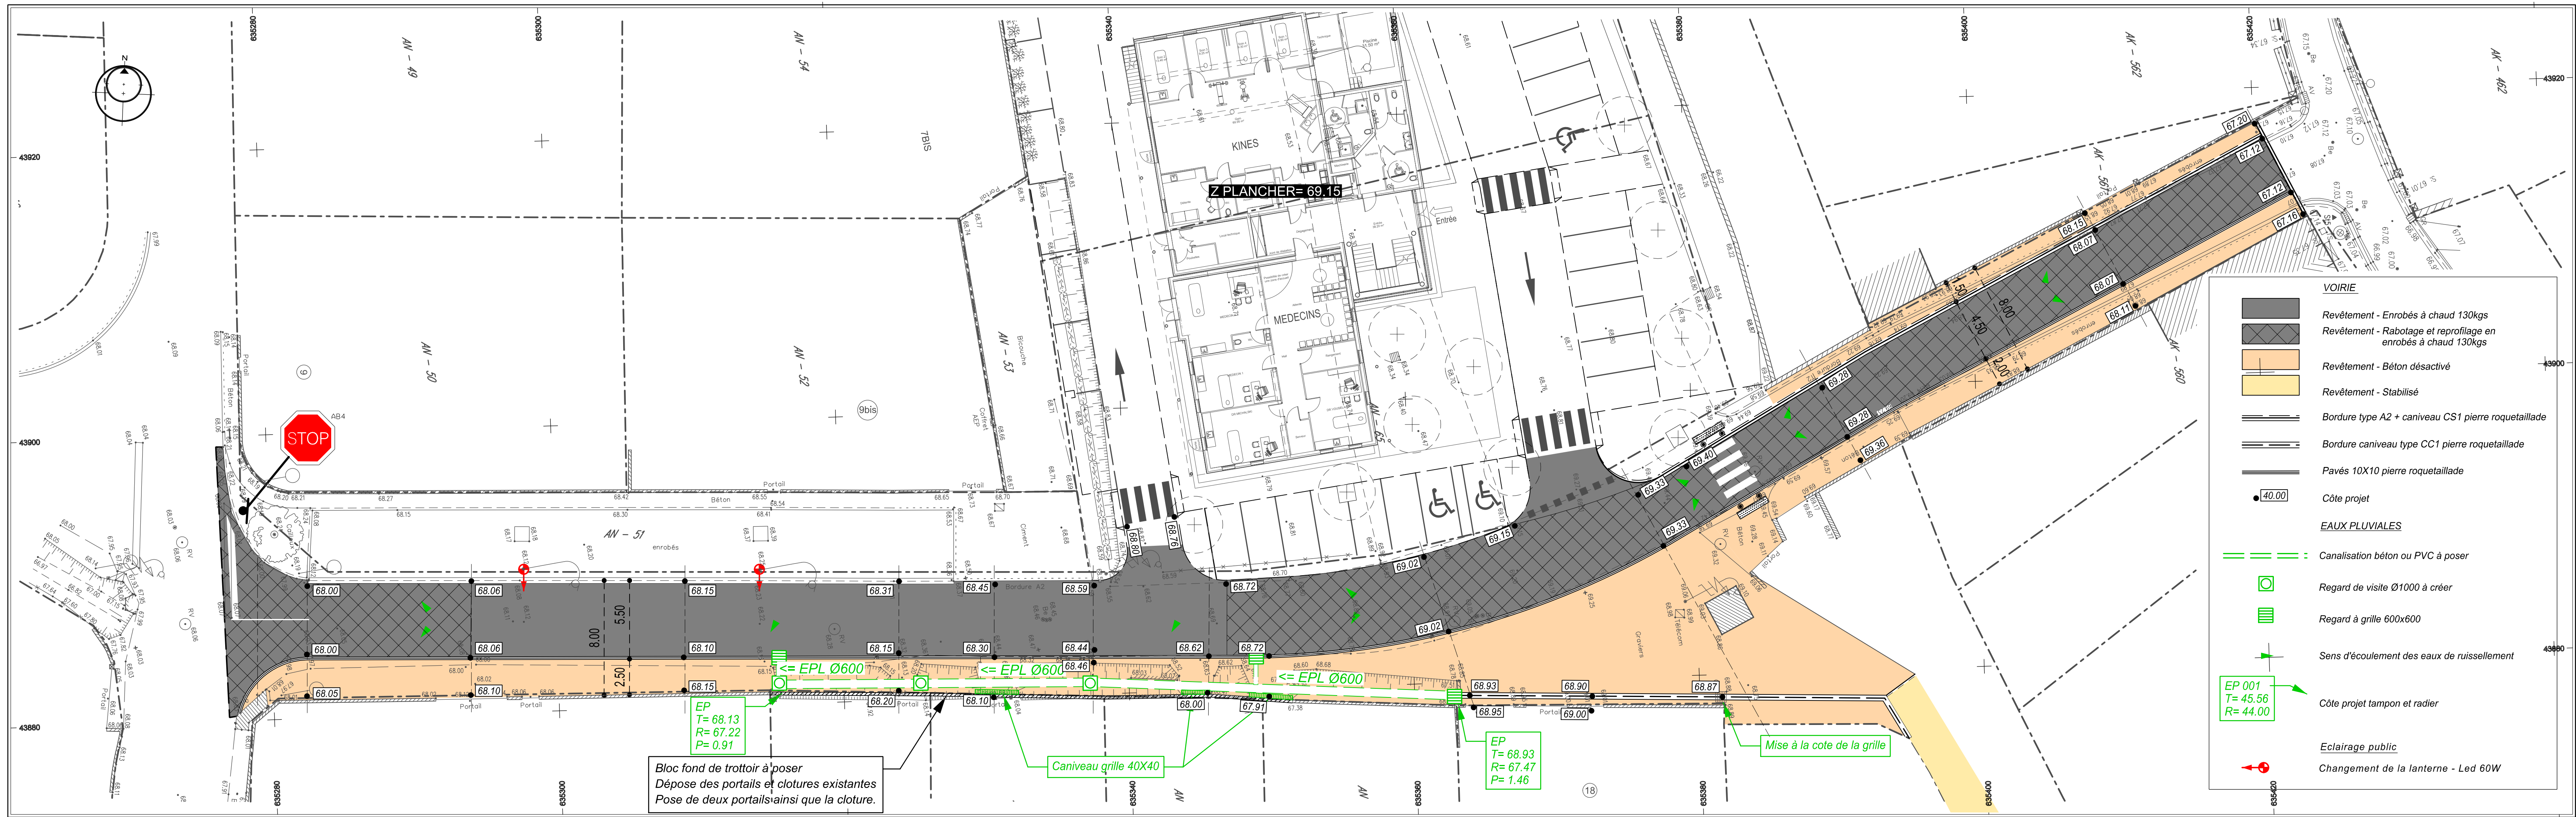

- VOIRIE**
- Revêtement - Enrobés à chaud 130kgs
 - Revêtement - Rabotage et reprofilage en enrobés à chaud 130kgs
 - Revêtement - Béton désactivé
 - Revêtement - Stabilisé
 - Bordure type A2 + caniveau CS1 pierre roquettaillade
 - Bordure caniveau type CC1 pierre roquettaillade
 - Pavés 10X10 pierre roquettaillade
 - Côte projet
- EAUX PLUVIALES**
- Canalisation béton ou PVC à poser
 - Regard de visite Ø1000 à créer
 - Regard à grille 600x600
 - Sens d'écoulement des eaux de ruissellement
 - Côte projet tampon et radier
 - Eclairage public
 - Changement de la lanterne - Led 60W

Bloc fond de trottoir à poser
Dépose des portails et clotures existantes
Pose de deux portails ainsi que la cloture.

Caniveau grille 40X40

EP
T= 68.93
R= 67.47
P= 1.46

Mise à la cote de la grille